


大ホール(分割)

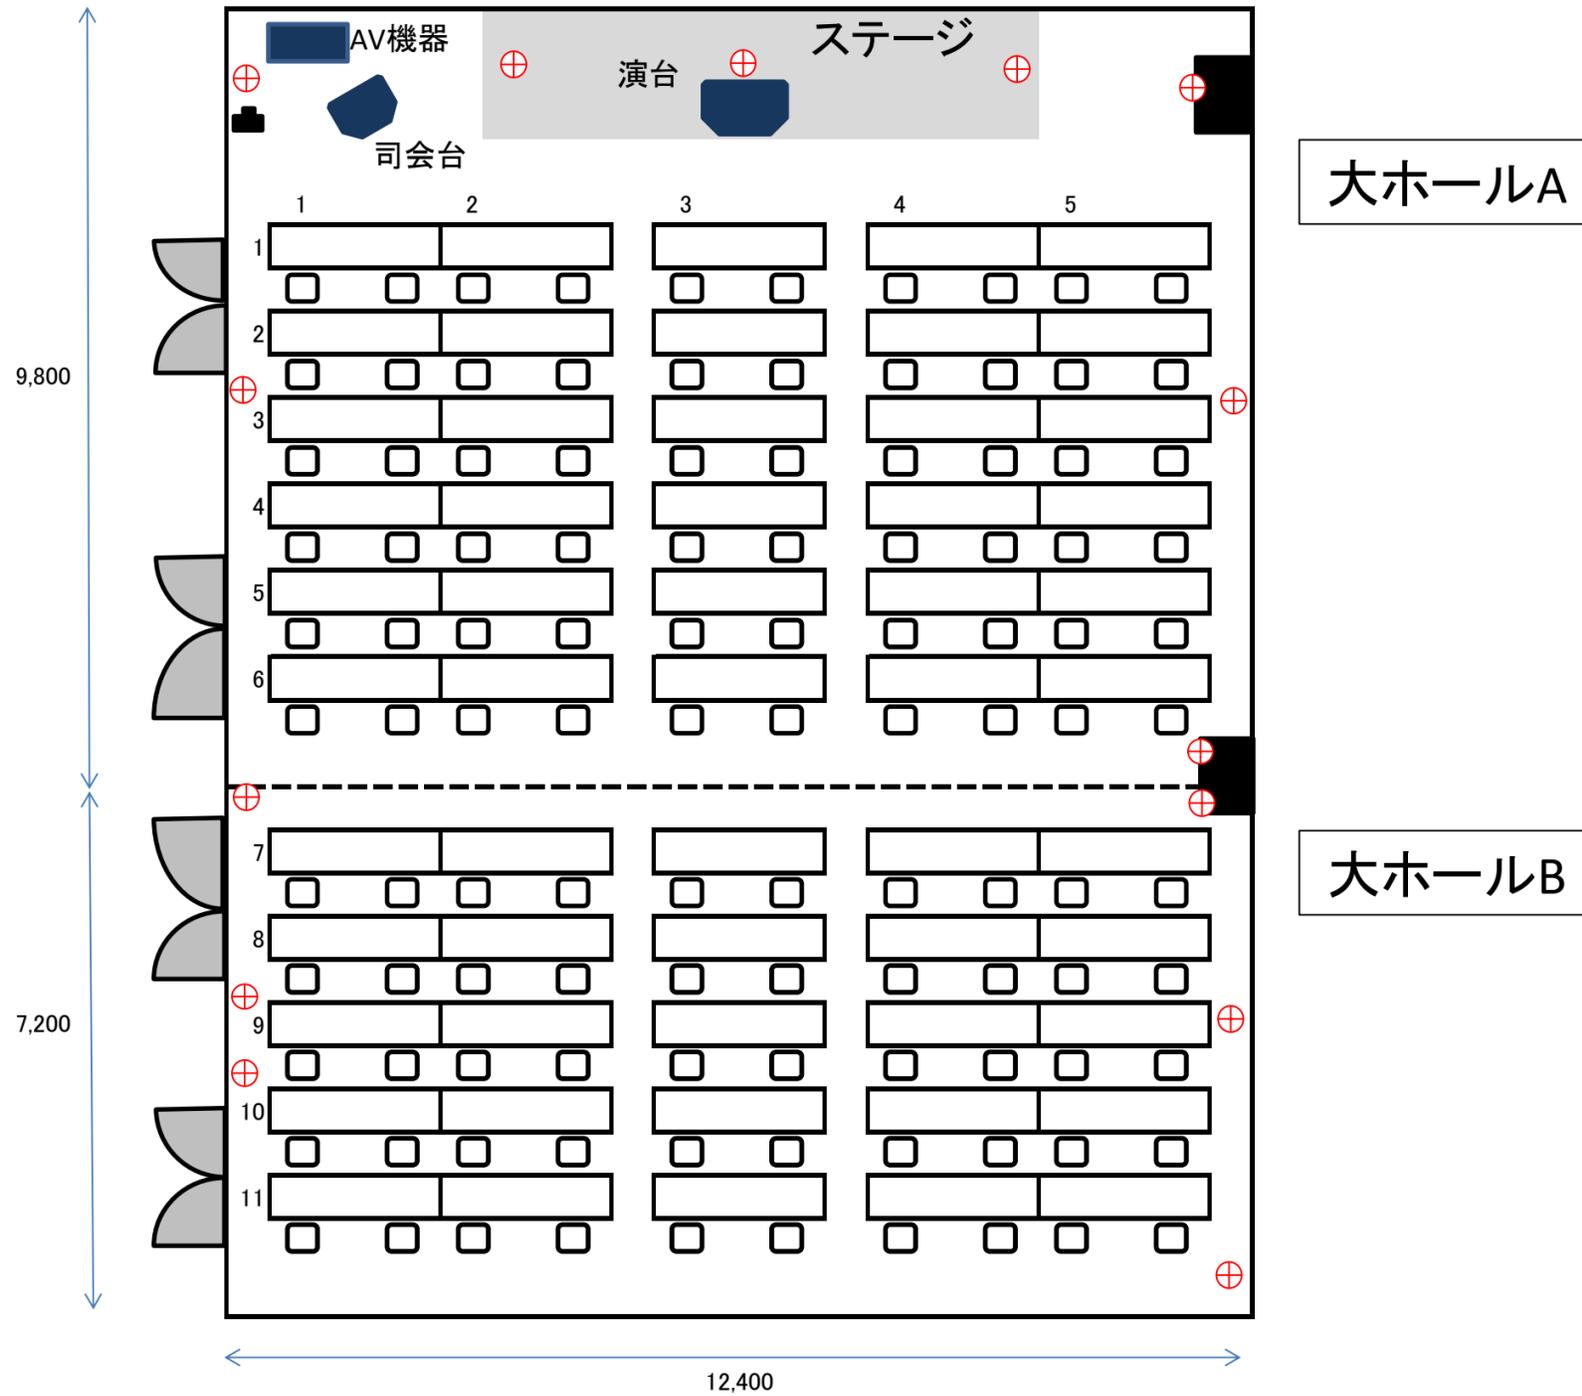

- ⊕ コンセント
- LANケーブル差込口